КЦ 2005/к

ПУП ПАРЦЕЛАРЕН ПЛАН

нови кабели 20kV до ПИ66055.58.10, м-ст"Поленица"

с.Селище

Област:Благоевград

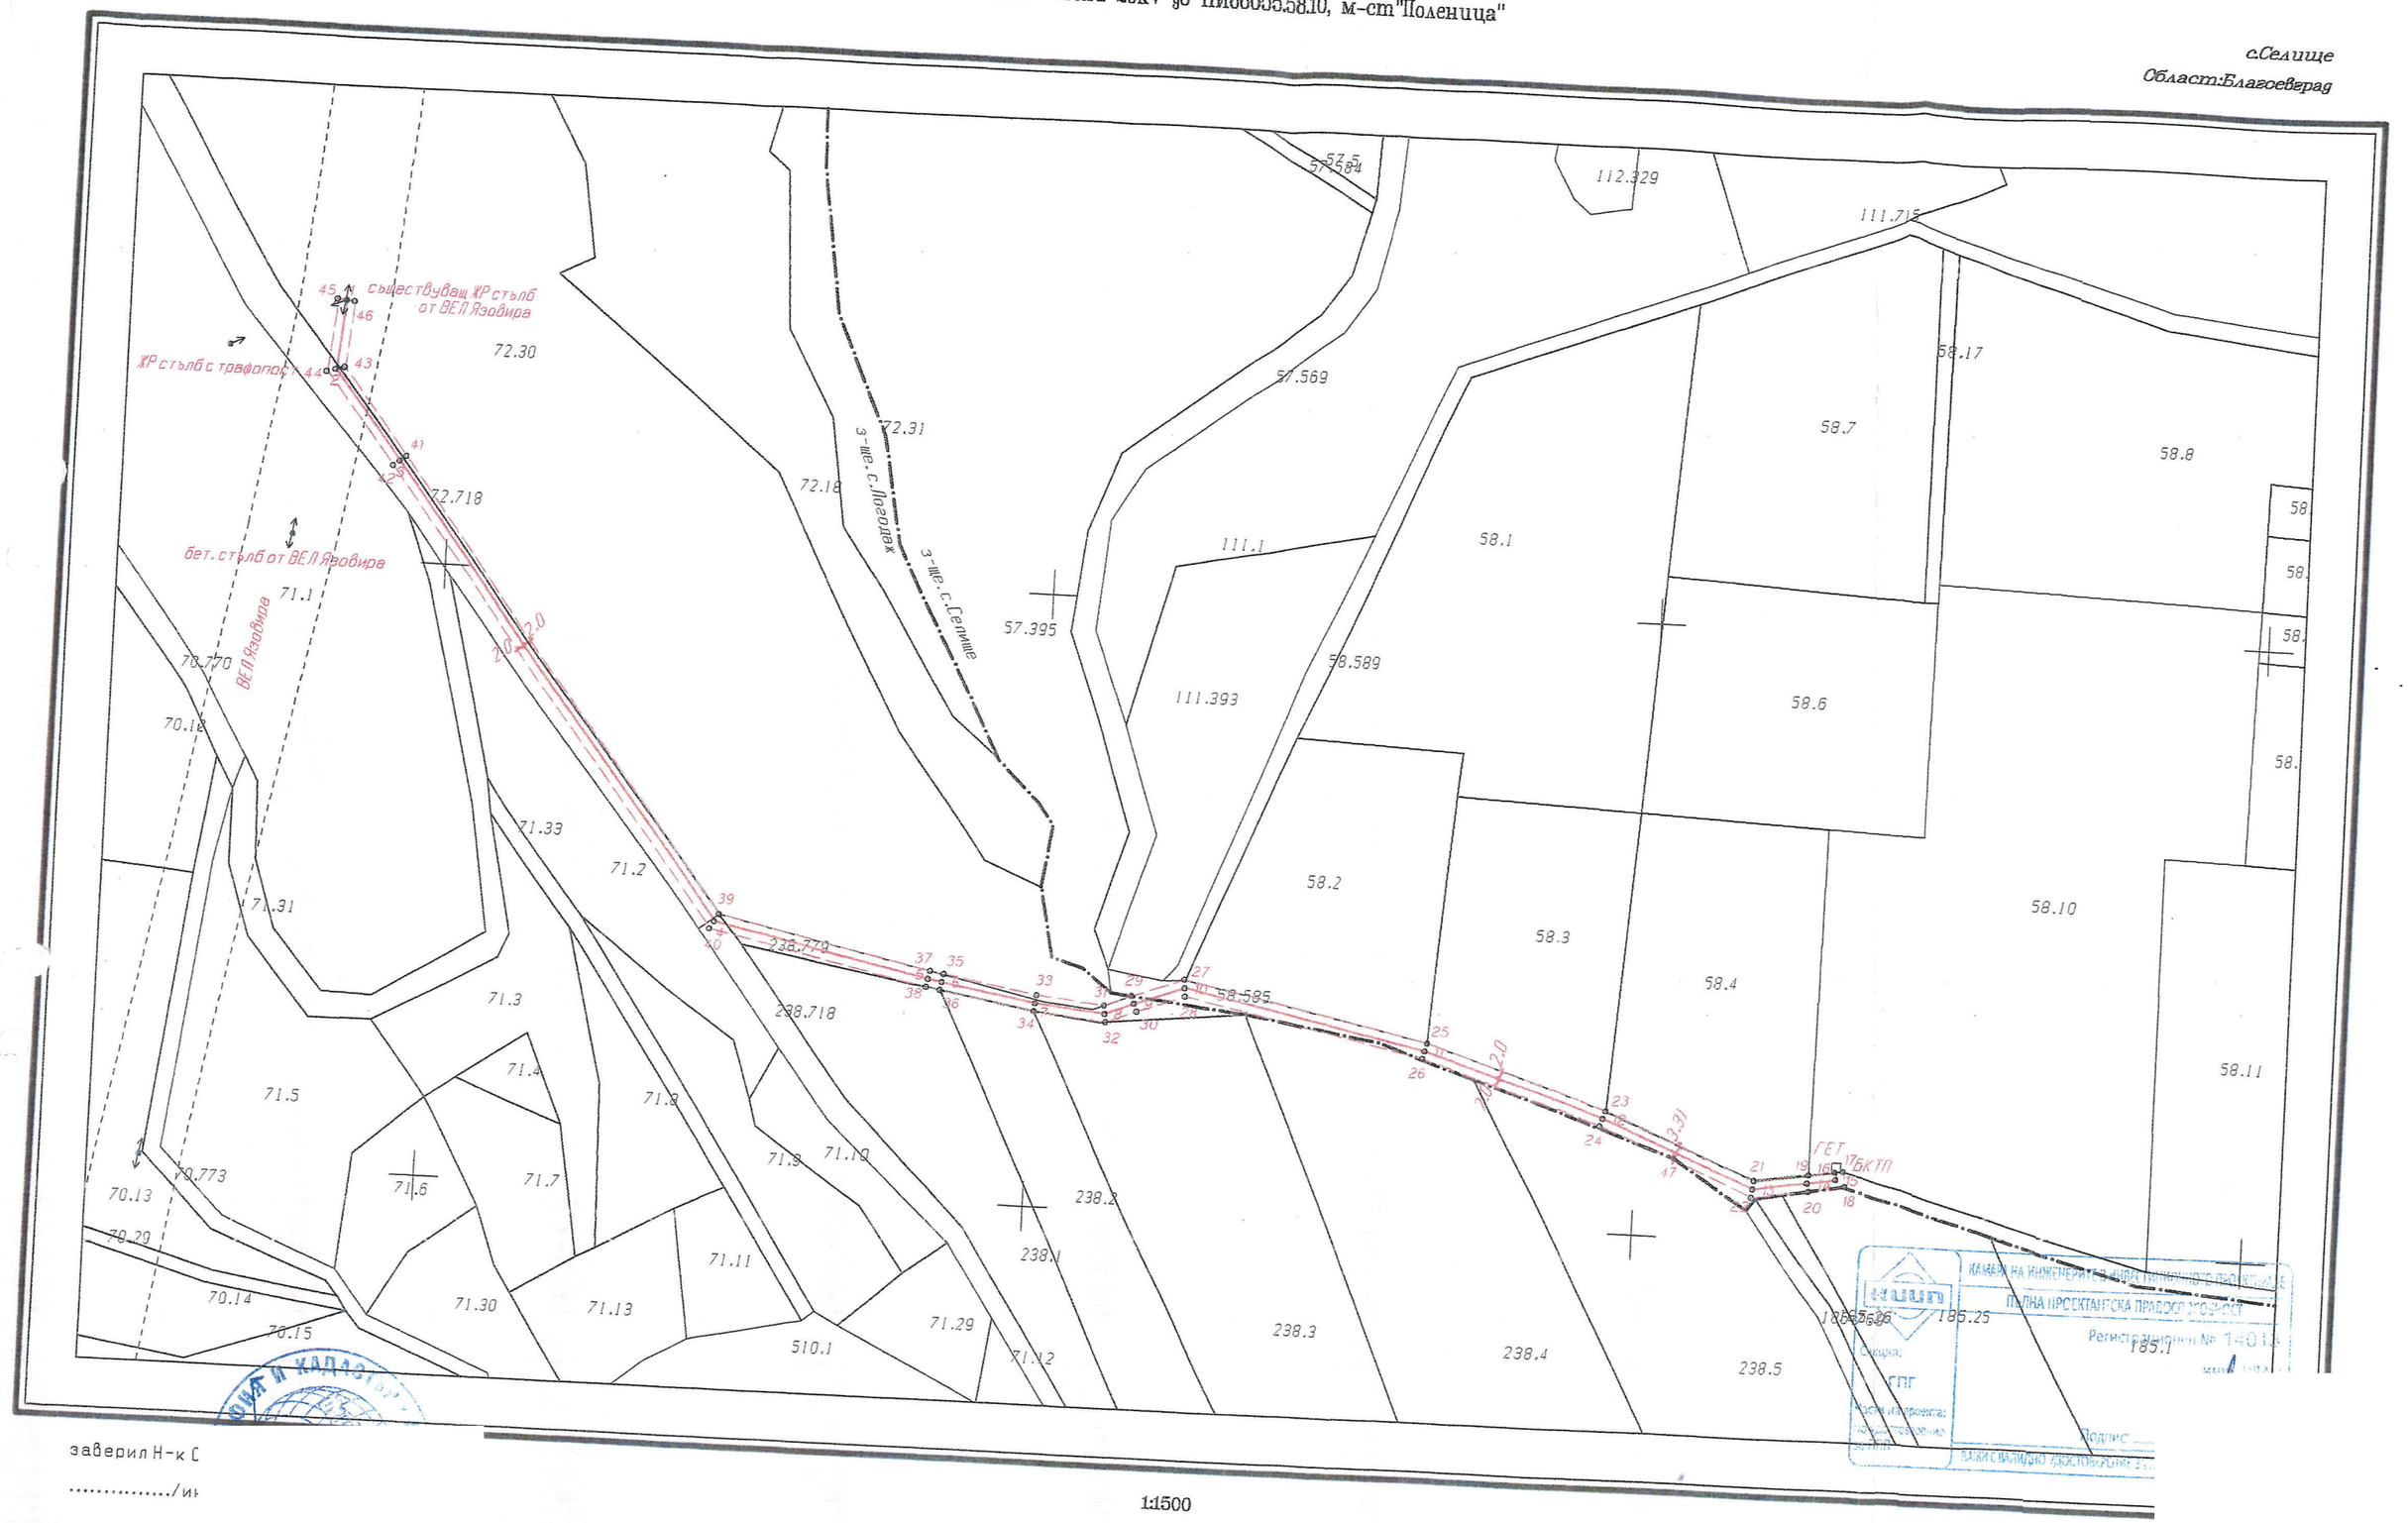

заверил Н-к С

...../ин

1:1500

Заличено обстоятелство
на основание ЗЗЛД

Изработил: инж.Ив

рег.№14013